
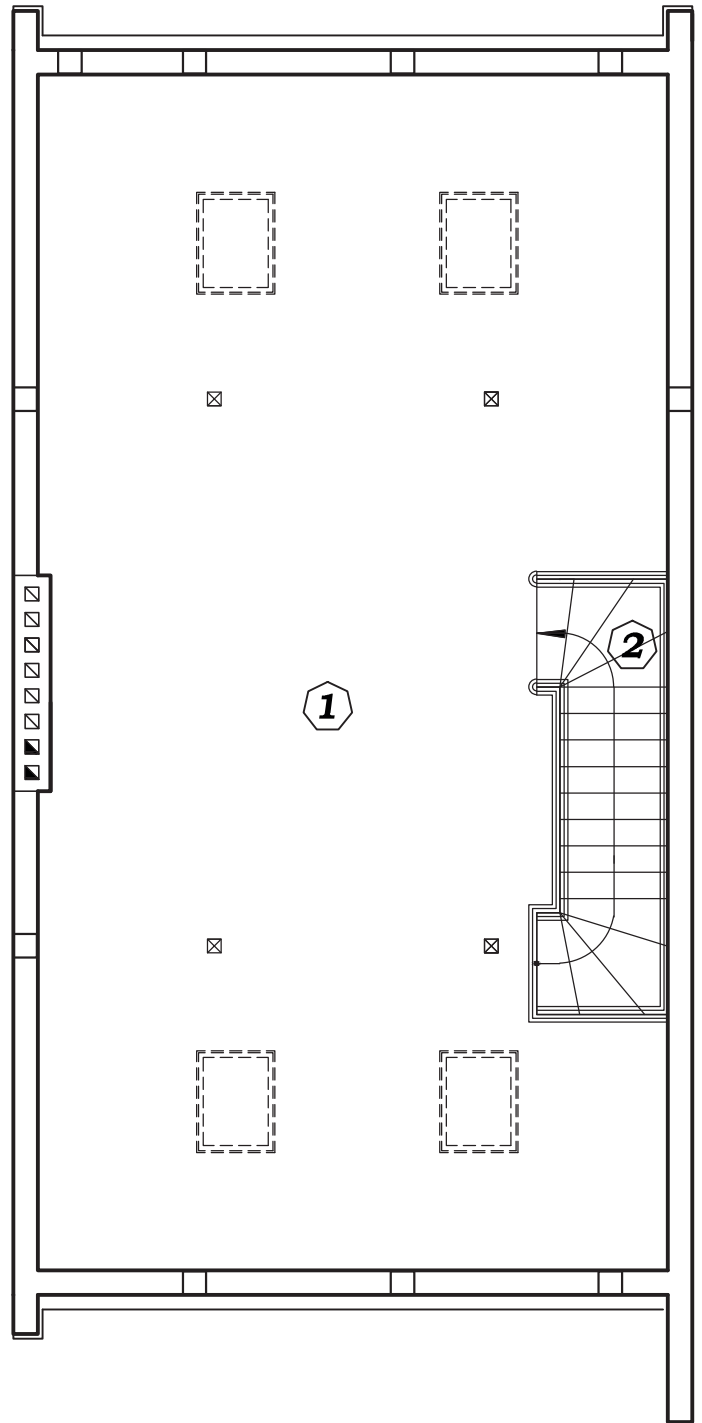


Powierzchnia piętra

1. Salon+Aneks kuchenny 35,35 m²
2. Gabinet do pracy czasowej 19,80 m²
3. Łazienka 6,26 m²
4. Korytarz 6,26 m²
5. Schody 2,45 m²
6. Schody 2,45 m²
7. Schody na strych 2,70 m²

razem 72,82 m²

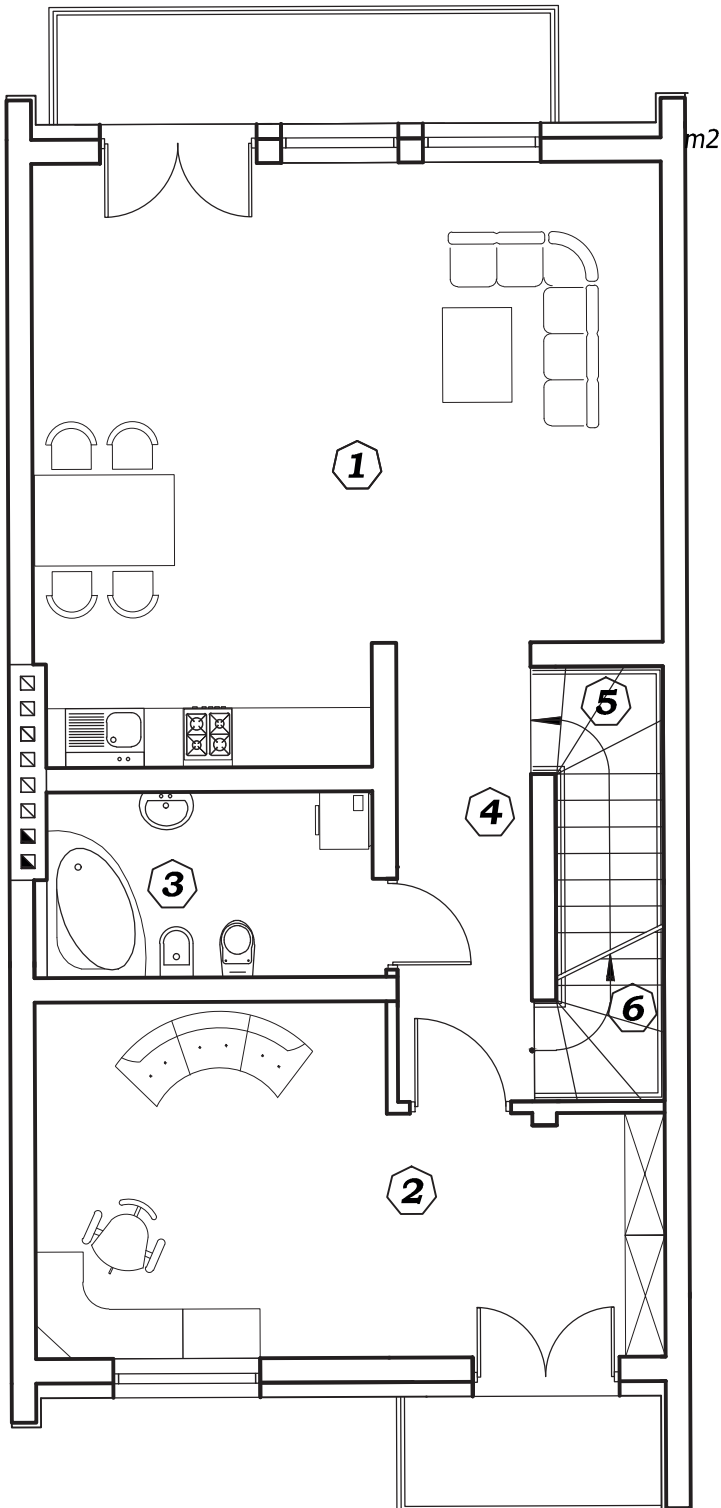

Pomieszczenia strychu lokal 2

1. Pom. strychowe 53,88 m²
2. Schody 2,70 m²

razem 56,58 m²